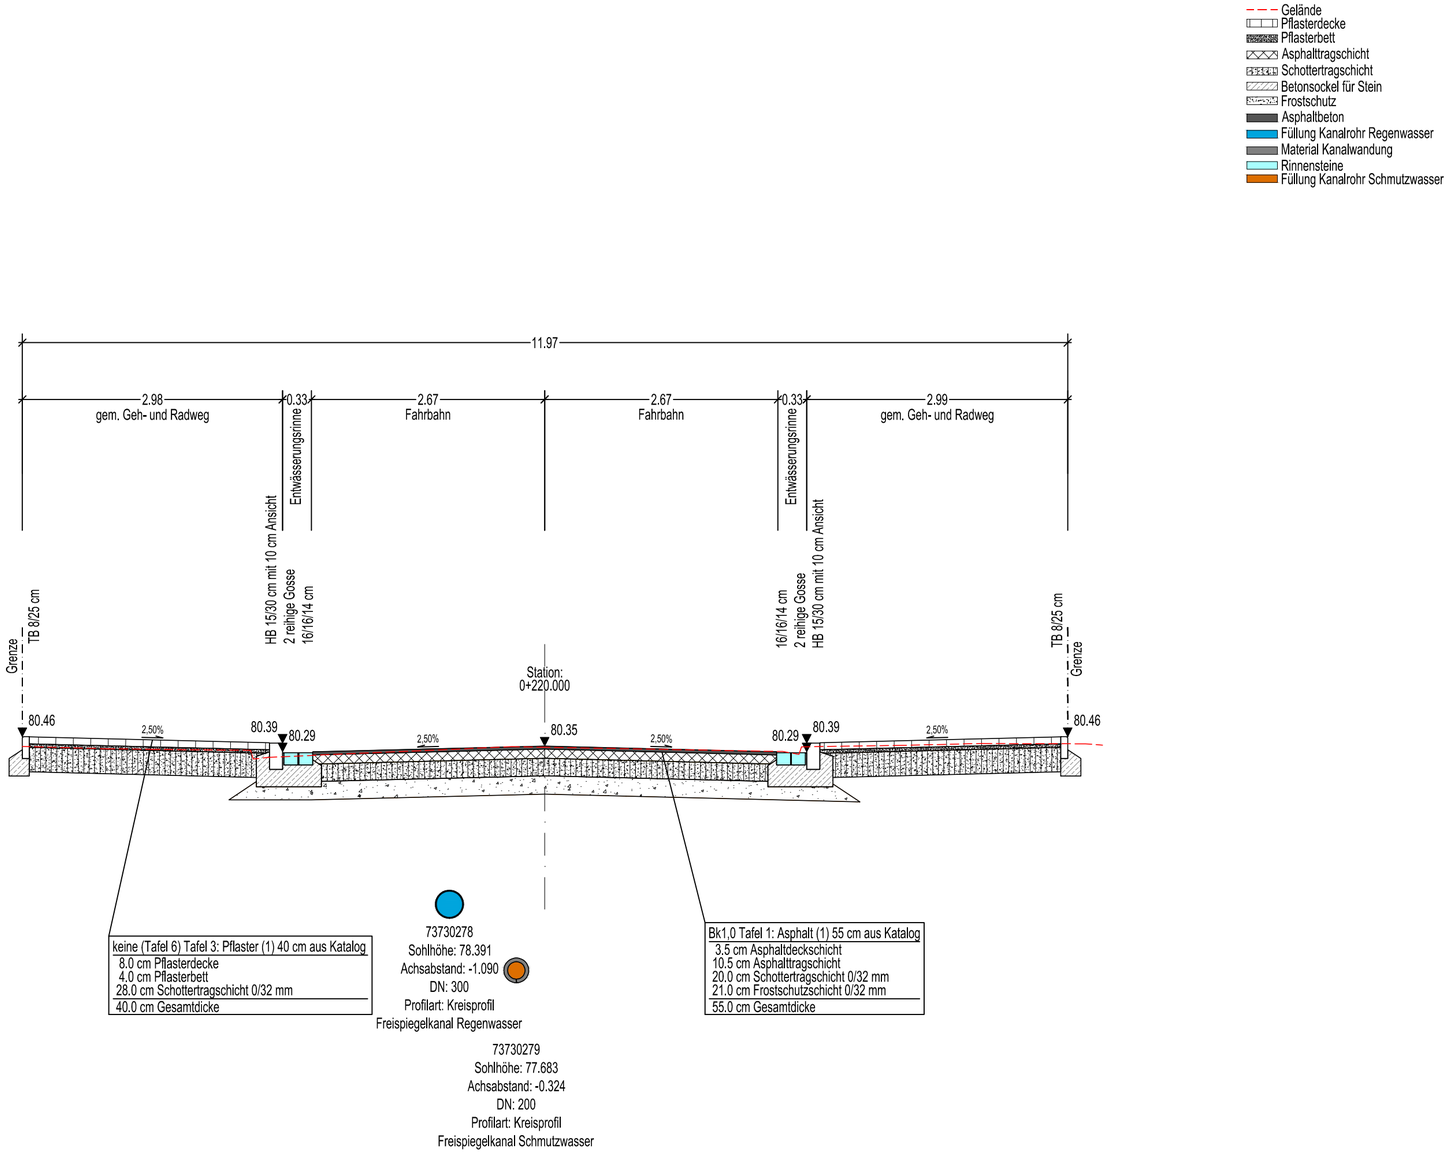

Breloher Straße
Station 0+220.000

- Ausführungsplanung -

GEÄND. / DATUM	NAME	ART DER ÄNDERUNG / ERGÄNZUNG

H&P INGENIEURE GmbH
Beratende Ingenieure VBI für Bauwesen
www.hp-ingenieure.de

Dipl.-Ing. Jochen Bess · Dipl.-Ing. Gerd Schneider

Marktstraße 34
29614 Soltau
Tel.: 05191 / 698-0
Fax: 05191 / 698-39

Albert-Schweitzer-Straße 1
30880 Laatzen
Tel.: 0511 / 820 12 - 0
Fax: 0511 / 820 12-15

Amtsgericht Hannover
St.-Nr. 23/200/61309

HRB 218861
USt-Id-Nr. DE815835446

	Datum	Zeichen
bearbeitet	26.02.21	Rö
gezeichnet	26.02.21	Sa

geprüft : _____

Reg. Nr.: 16202

Pl.-Nr.: 16202-5-S10-R02.01-F00

Auftraggeber: **Stadt Munster**
Heinrich-Peters-Platz 1
29633 Munster

Unterlage 14
Blatt Nr.: 2
Reg. Nr.:

Maßnahme: Ausbau der Straße "Breloher Straße" in Munster

	Datum	Zeichen
bearbeitet		
gezeichnet		
geprüft		

Regelquerschnitt
Maßstab 1 : 50

Aufgestellt:
Soltau, den .....

Überprüft / Genehmigt
.....den.....

Gesehen,
.....den.....

P:\Projekte Tiefbau\16202 Munster Ausbau Breloher Straße\Zeichnungen\Ausführungsplanung\PLOT\16202-5-S10-R02.01-F00.dwg