
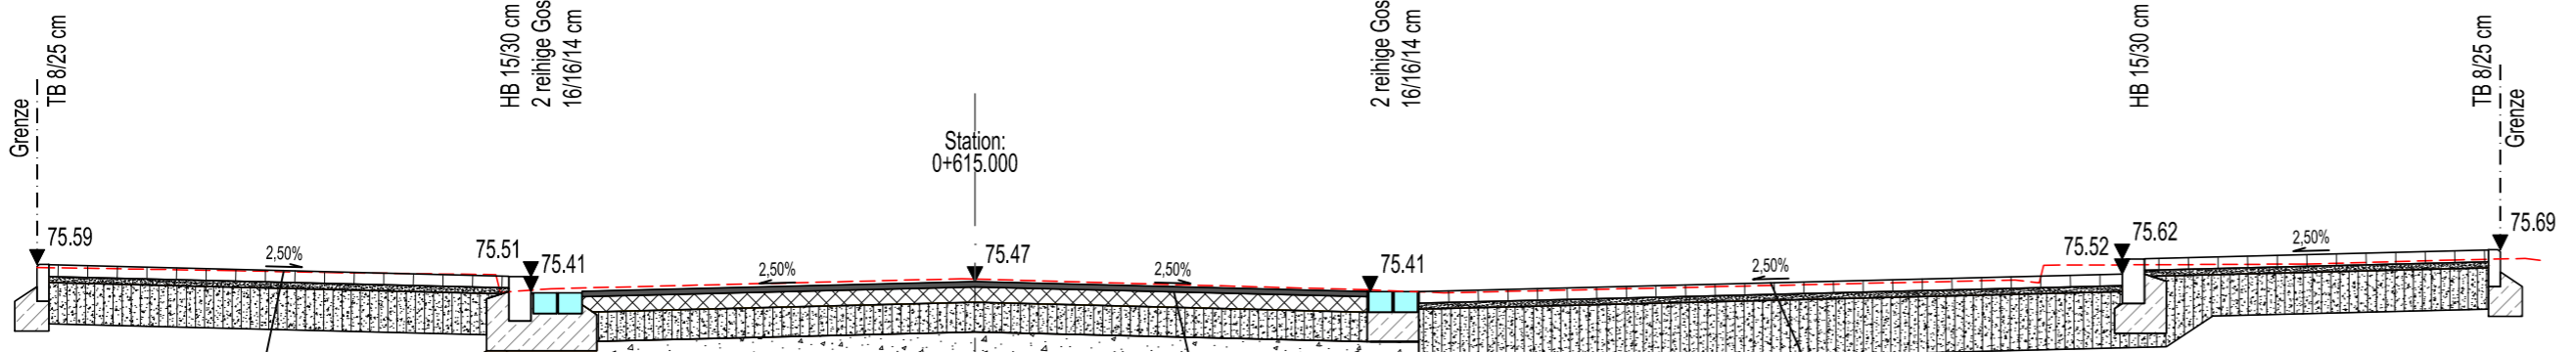


- - - Gelände
- Pflasterdecke
- ▨ Pflasterbett
- Asphaltbeton
- ▧ Asphalttragschicht
- ▩ Schottertragschicht
- Betonsockel für Stein
- Frostschutz
- Füllung Kanalrohr Regenwasser
- Material Kanalwandung
- Rinnensteine
- Füllung Kanalrohr Schmutzwasser

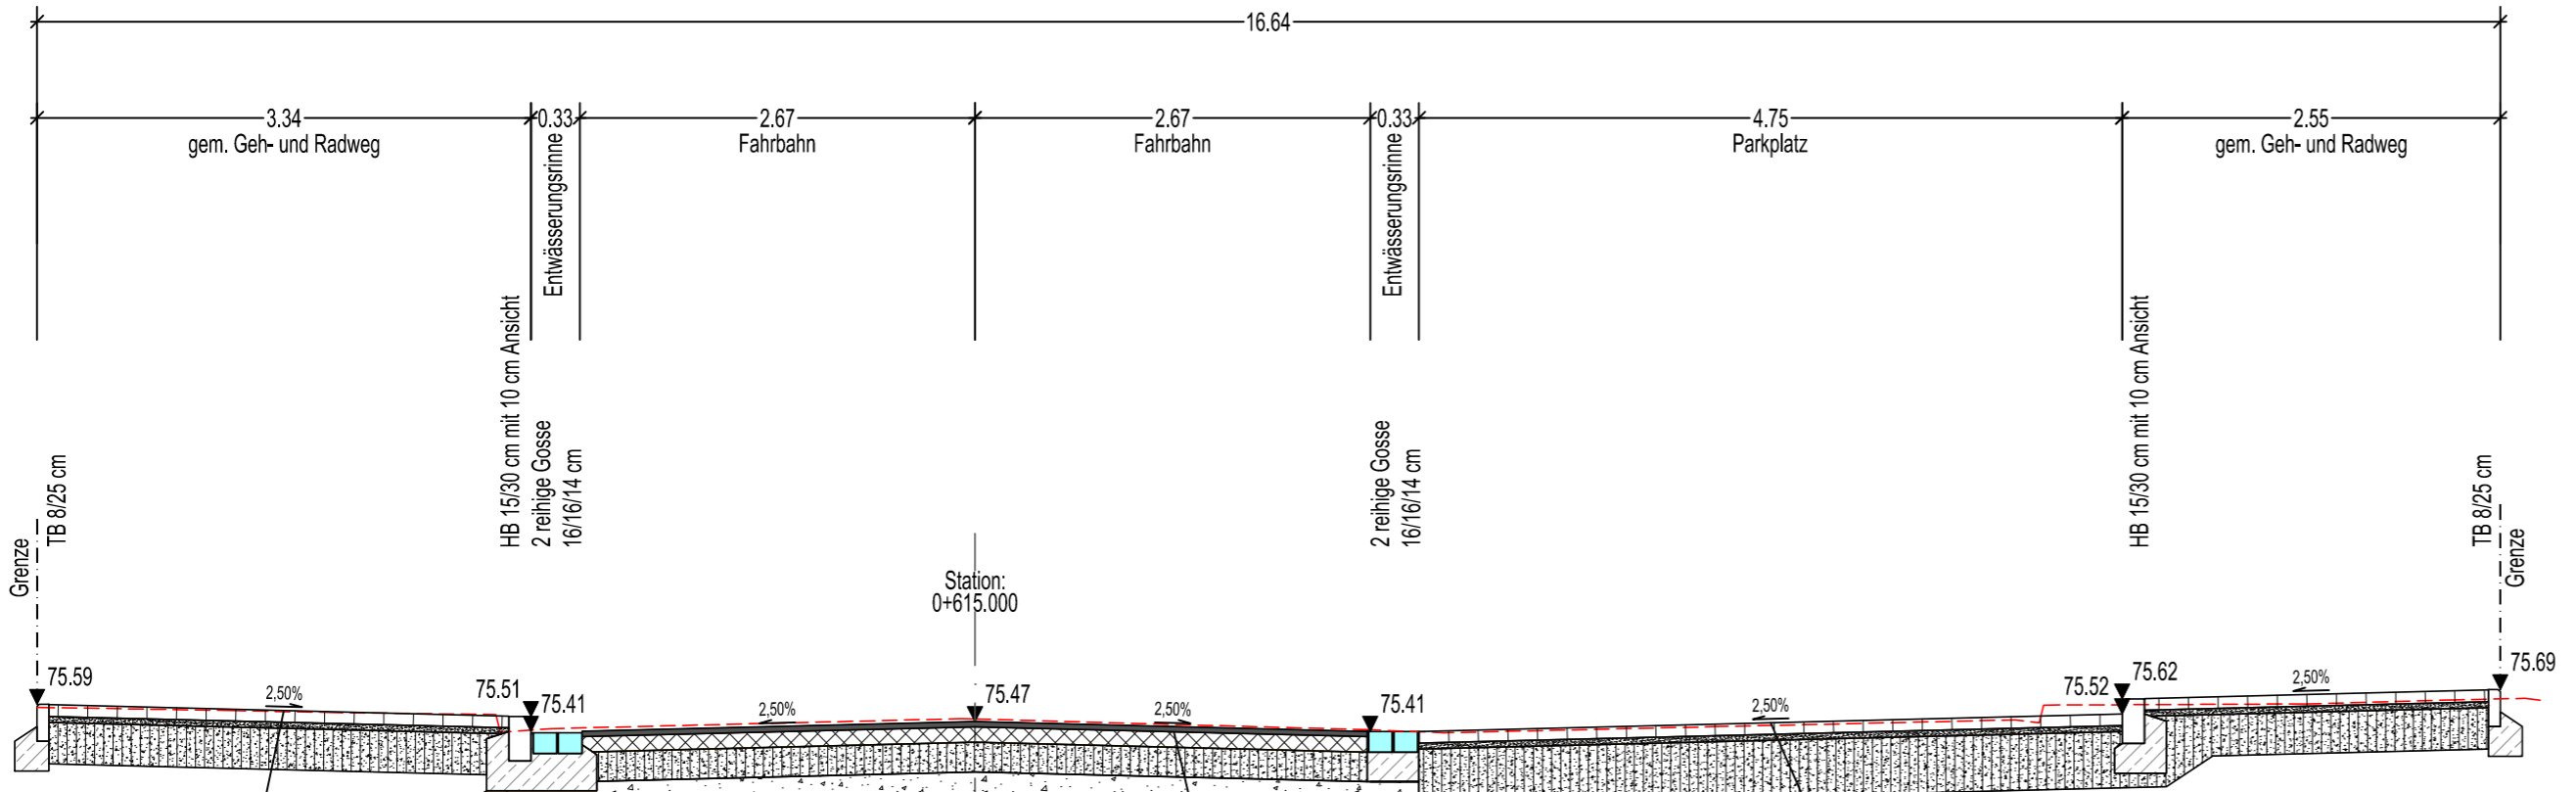

keine (Tafel 6) Tafel 3: Pflaster (1) 40 cm aus Katalog
 8.0 cm Pflasterdecke
 4.0 cm Pflasterbett
 28.0 cm Schottertragschicht 0/32 mm
 40.0 cm Gesamtdicke

73730263
 Sohlhöhe: 72.794
 Achsabstand: -1.266
 DN: 400
 Profilart: Kreisprofil
 Freispiegelkanal Regenwasser DN: 200
 Profilart: Kreisprofil
 Freispiegelkanal Schmutzwasser

Bk1,0 Tafel 1: Asphalt (1) 55 cm aus Katalog
 3.5 cm Asphaltdeckschicht
 10.5 cm Asphalttragschicht
 20.0 cm Schottertragschicht 0/32 mm
 21.0 cm Frostschuttschicht 0/32 mm
 55.0 cm Gesamtdicke

Bk0,3 Tafel 3: Pflaster (1) 50 cm aus Katalog
 8.0 cm Pflasterdecke
 4.0 cm Pflasterbett
 38.0 cm Schottertragschicht
 50.0 cm Gesamtdicke

Breloher Straße
 Station 0+615.000 - Ausführungsplanung -

GEÄND. / DATUM	NAME	ART DER ÄNDERUNG / ERGÄNZUNG

H&P INGENIEURE GmbH
 Beratende Ingenieure VBI für Bauwesen
www.hp-ingenieure.de

Dipl.-Ing. Jochen Bess · Dipl.-Ing. Gerd Schneider

Marktstraße 34 29614 Soltau
 Tel.: 05191 / 698-0
 Fax: 05191 / 698-39
 Amtsgericht Hannover St.-Nr. 23/200/61309

Albert-Schweitzer-Straße 1 30880 Laatzen
 Tel.: 0511 / 820 12 - 0
 Fax: 0511 / 820 12-15
 HRB 218861
 USt-Id-Nr. DE815835446

Datum	Zeichen
bearbeitet 26.02.21	Rö
gezeichnet 26.02.21	Sa
geprüft : _____	
Reg. Nr.:	16202
Pl.-Nr.:	16202-5-S10-R03.01-F00

Auftraggeber: **Stadt Munster**
 Heinrich-Peters-Platz 1
 29633 Munster

Unterlage 14
 Blatt Nr.: 3
 Reg. Nr.:

Maßnahme: **Ausbau der Straße "Breloher Straße" in Munster**

bearbeitet
 gezeichnet
 geprüft

Regelquerschnitt
 Maßstab 1 : 50

Aufgestellt:
 Soltau, den

Überprüft / Genehmigt
den.....

Gesehen,
den.....

P:\Projekte\Tiefbau\16022 Munster Ausbau Breloher Straße\Zeichnung\Ausführungsplanung\01\16022-5-S10-R03.01-F00.dwg