


1. ÄNDERUNGSPLAN ZUM BEBAUUNGSPLAN NR. 2
DER GEMEINDE MUNSTER
"KLAPPGARTEN"

DER VOM GEMEINDERAT AM 3.9.1964 BESCHLOSSENE 1. ÄNDERUNGSPLAN ZUM BEBAUUNGSPLAN NR. 2 "KLAPPGARTEN" WIRD NACH ZUSTIMMUNG DER EIGENTÜMER DER BETROFFENEN UND BENACHBARTEN GRUNDSTÜCKE SOWIE DER NACH § 2 ABS. 5 B. Bau.G. BETEILIGTEN BEHÖRDEN HIERMIT GEMÄSS § 13 (1) BUNDESBAUGESETZ ALS RICHTSVERBINDLICH FESTGESTELLT.

MUNSTER, DEN 9.11.1964.



hahn
GEMEINDEDIREKTOR

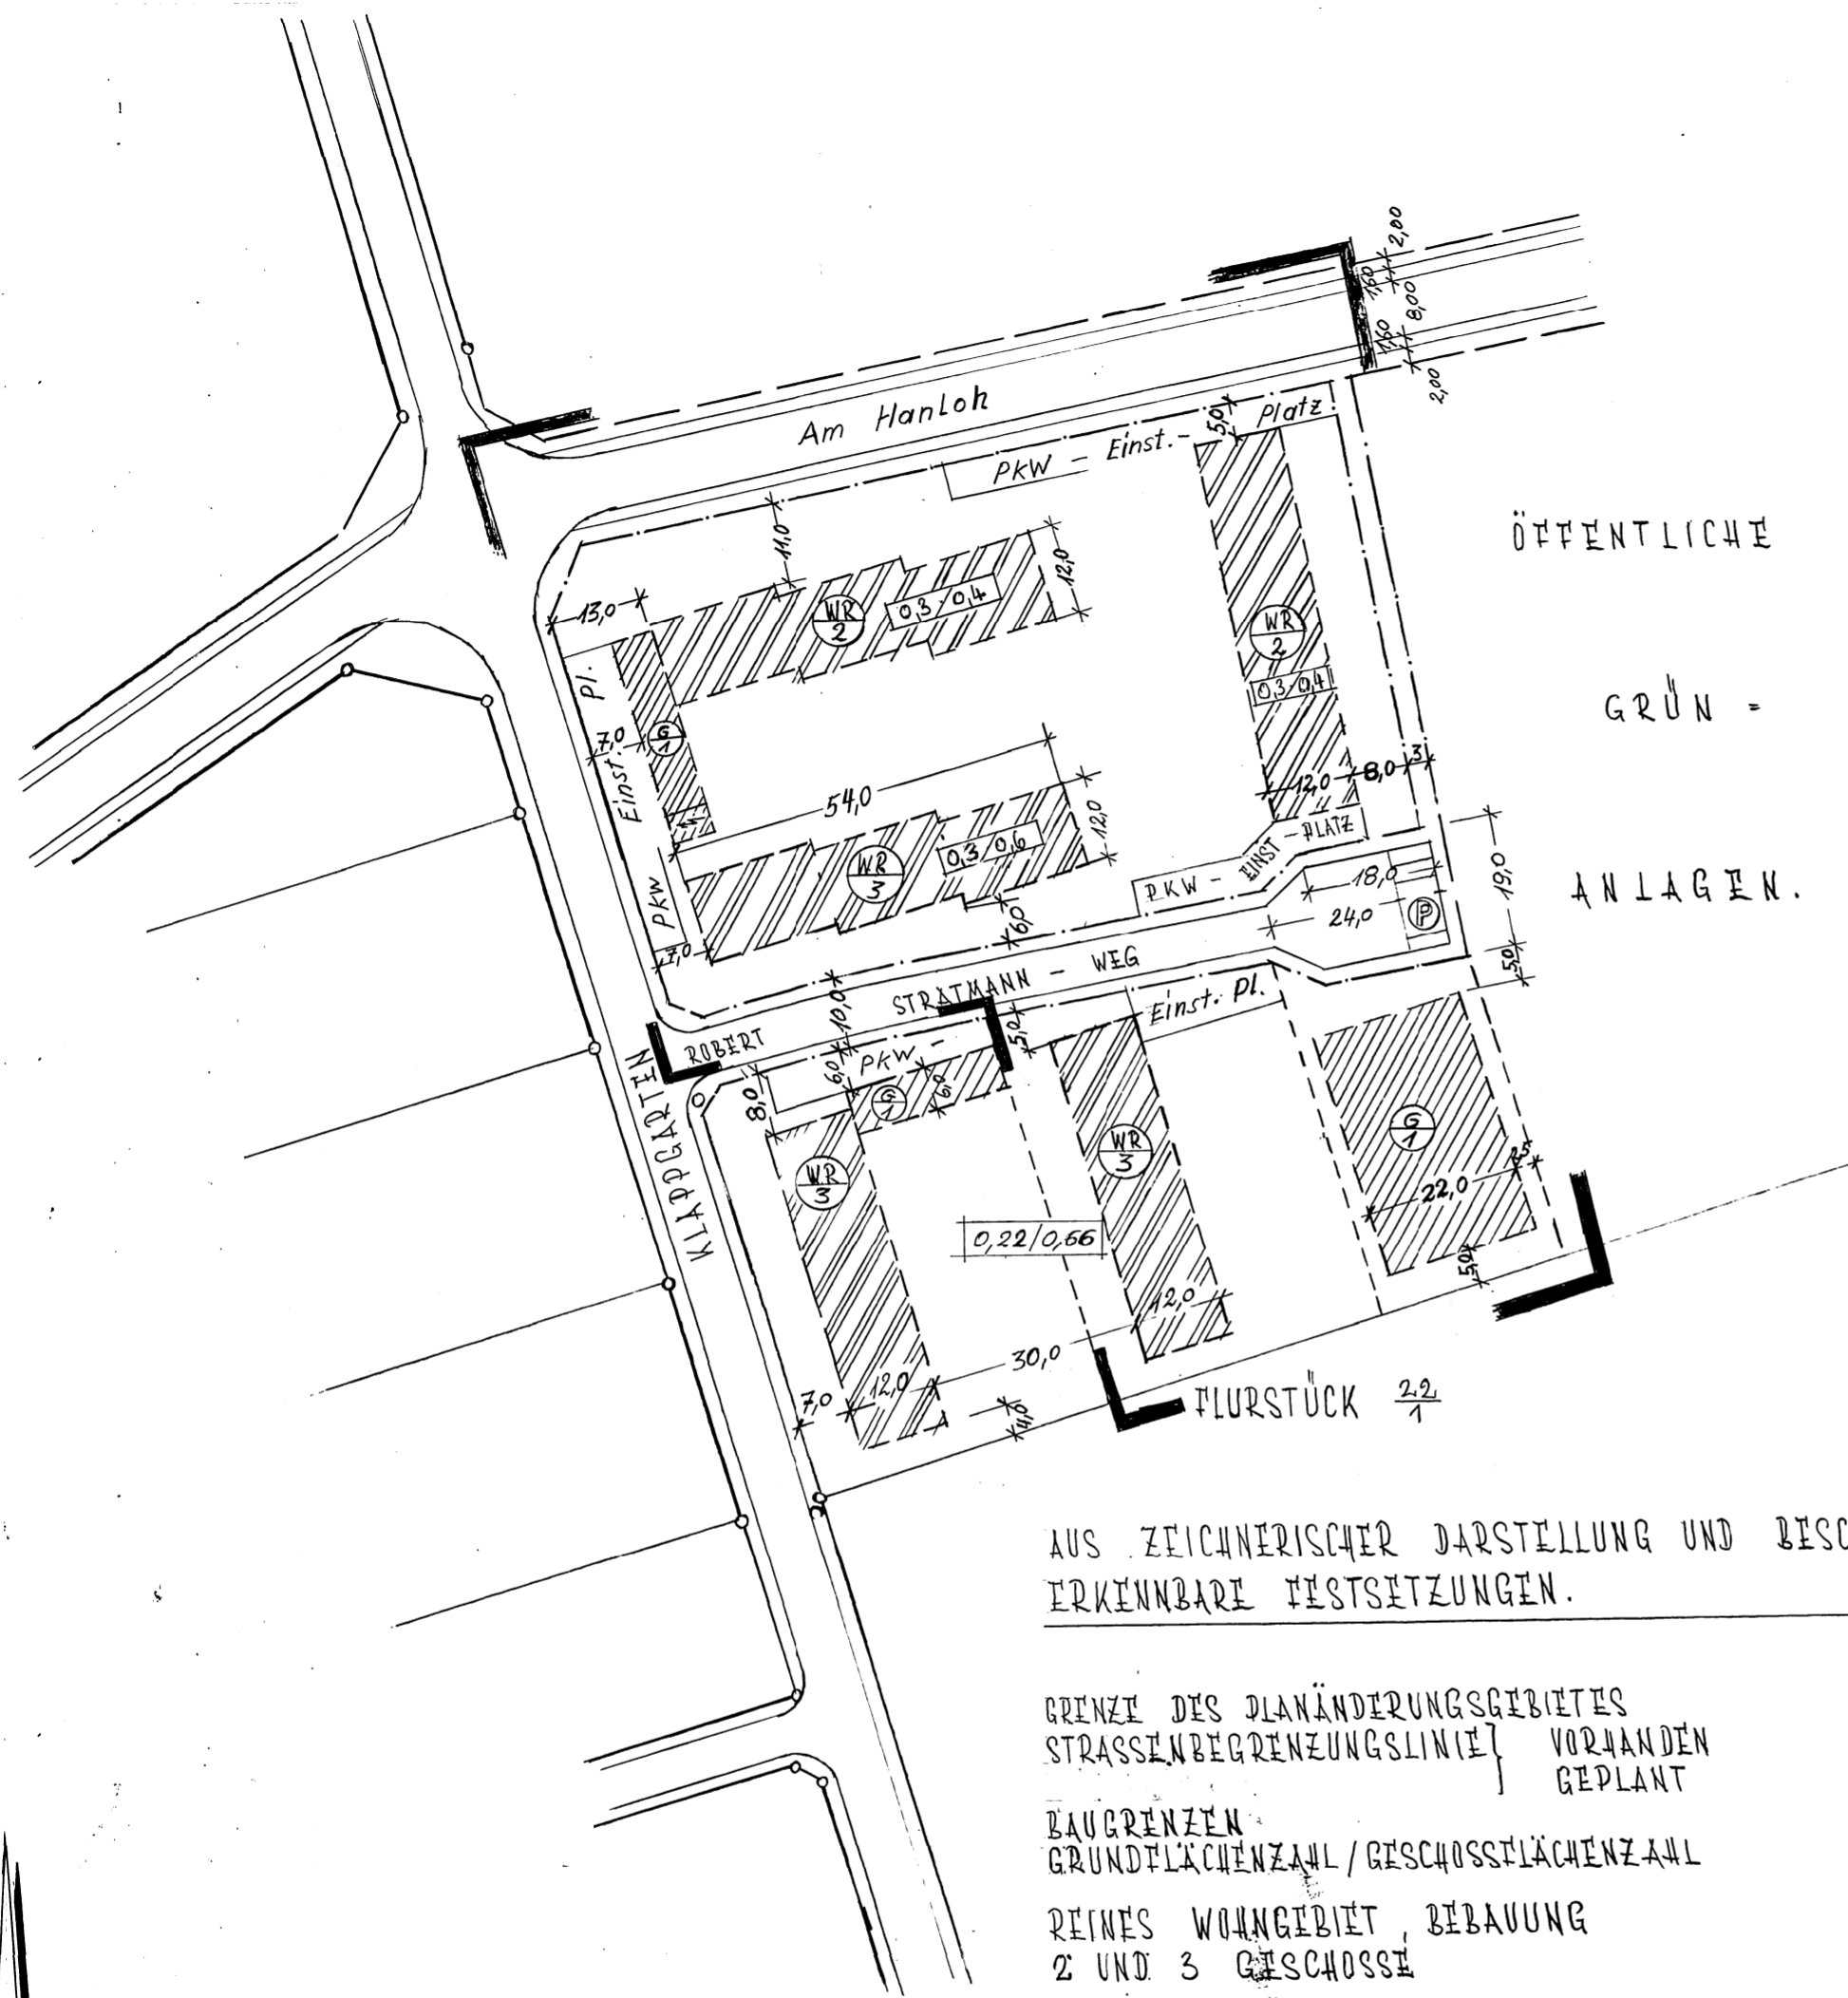

ÖFFENTLICHE

GRÜN =

ANLAGEN.


AUS ZEICHNERISCHER DARSTELLUNG UND BESCHRIFTUNG NICHT ERKENNBARE FESTSETZUNGEN.

GRENZE DES PLANÄNDERUNGSGEBIETES
STRASSENBEGRENZUNGSLINIE | VORHANDEN
| GEPLANT

BAUGRENZEN
GRUNDFLÄCHENZAH / GESCHOSSFLÄCHENZAH

REINES WOHNGEBIET, BEBAUUNG
2 UND 3 GESCHOSSIG

GARAGINGEBÄUDE 1- GESCHOSSIG

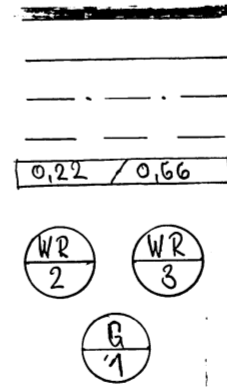

M. 1:1000

GEMARKUNG MUNSTER FLUR 9

DIE ÜBEREINSTIMMUNG DER GRUNDKARTE 1:1000 MIT DER
KATASTERKARTE 1:1000 IM PLANGEBIET UND DEREN RICHTIGKEIT
BESTÄTIGT: SOLTAU, DEN 18 APRIL 1962

KATASTERAMT SOLTAU

SIEGEL

IM ANTRAGE
GIE ELBERS