


# STADT MUNSTER BEBAUUNGSPLAN NR. 60 TRISTACHER STRASSE (TEILBEREICH)

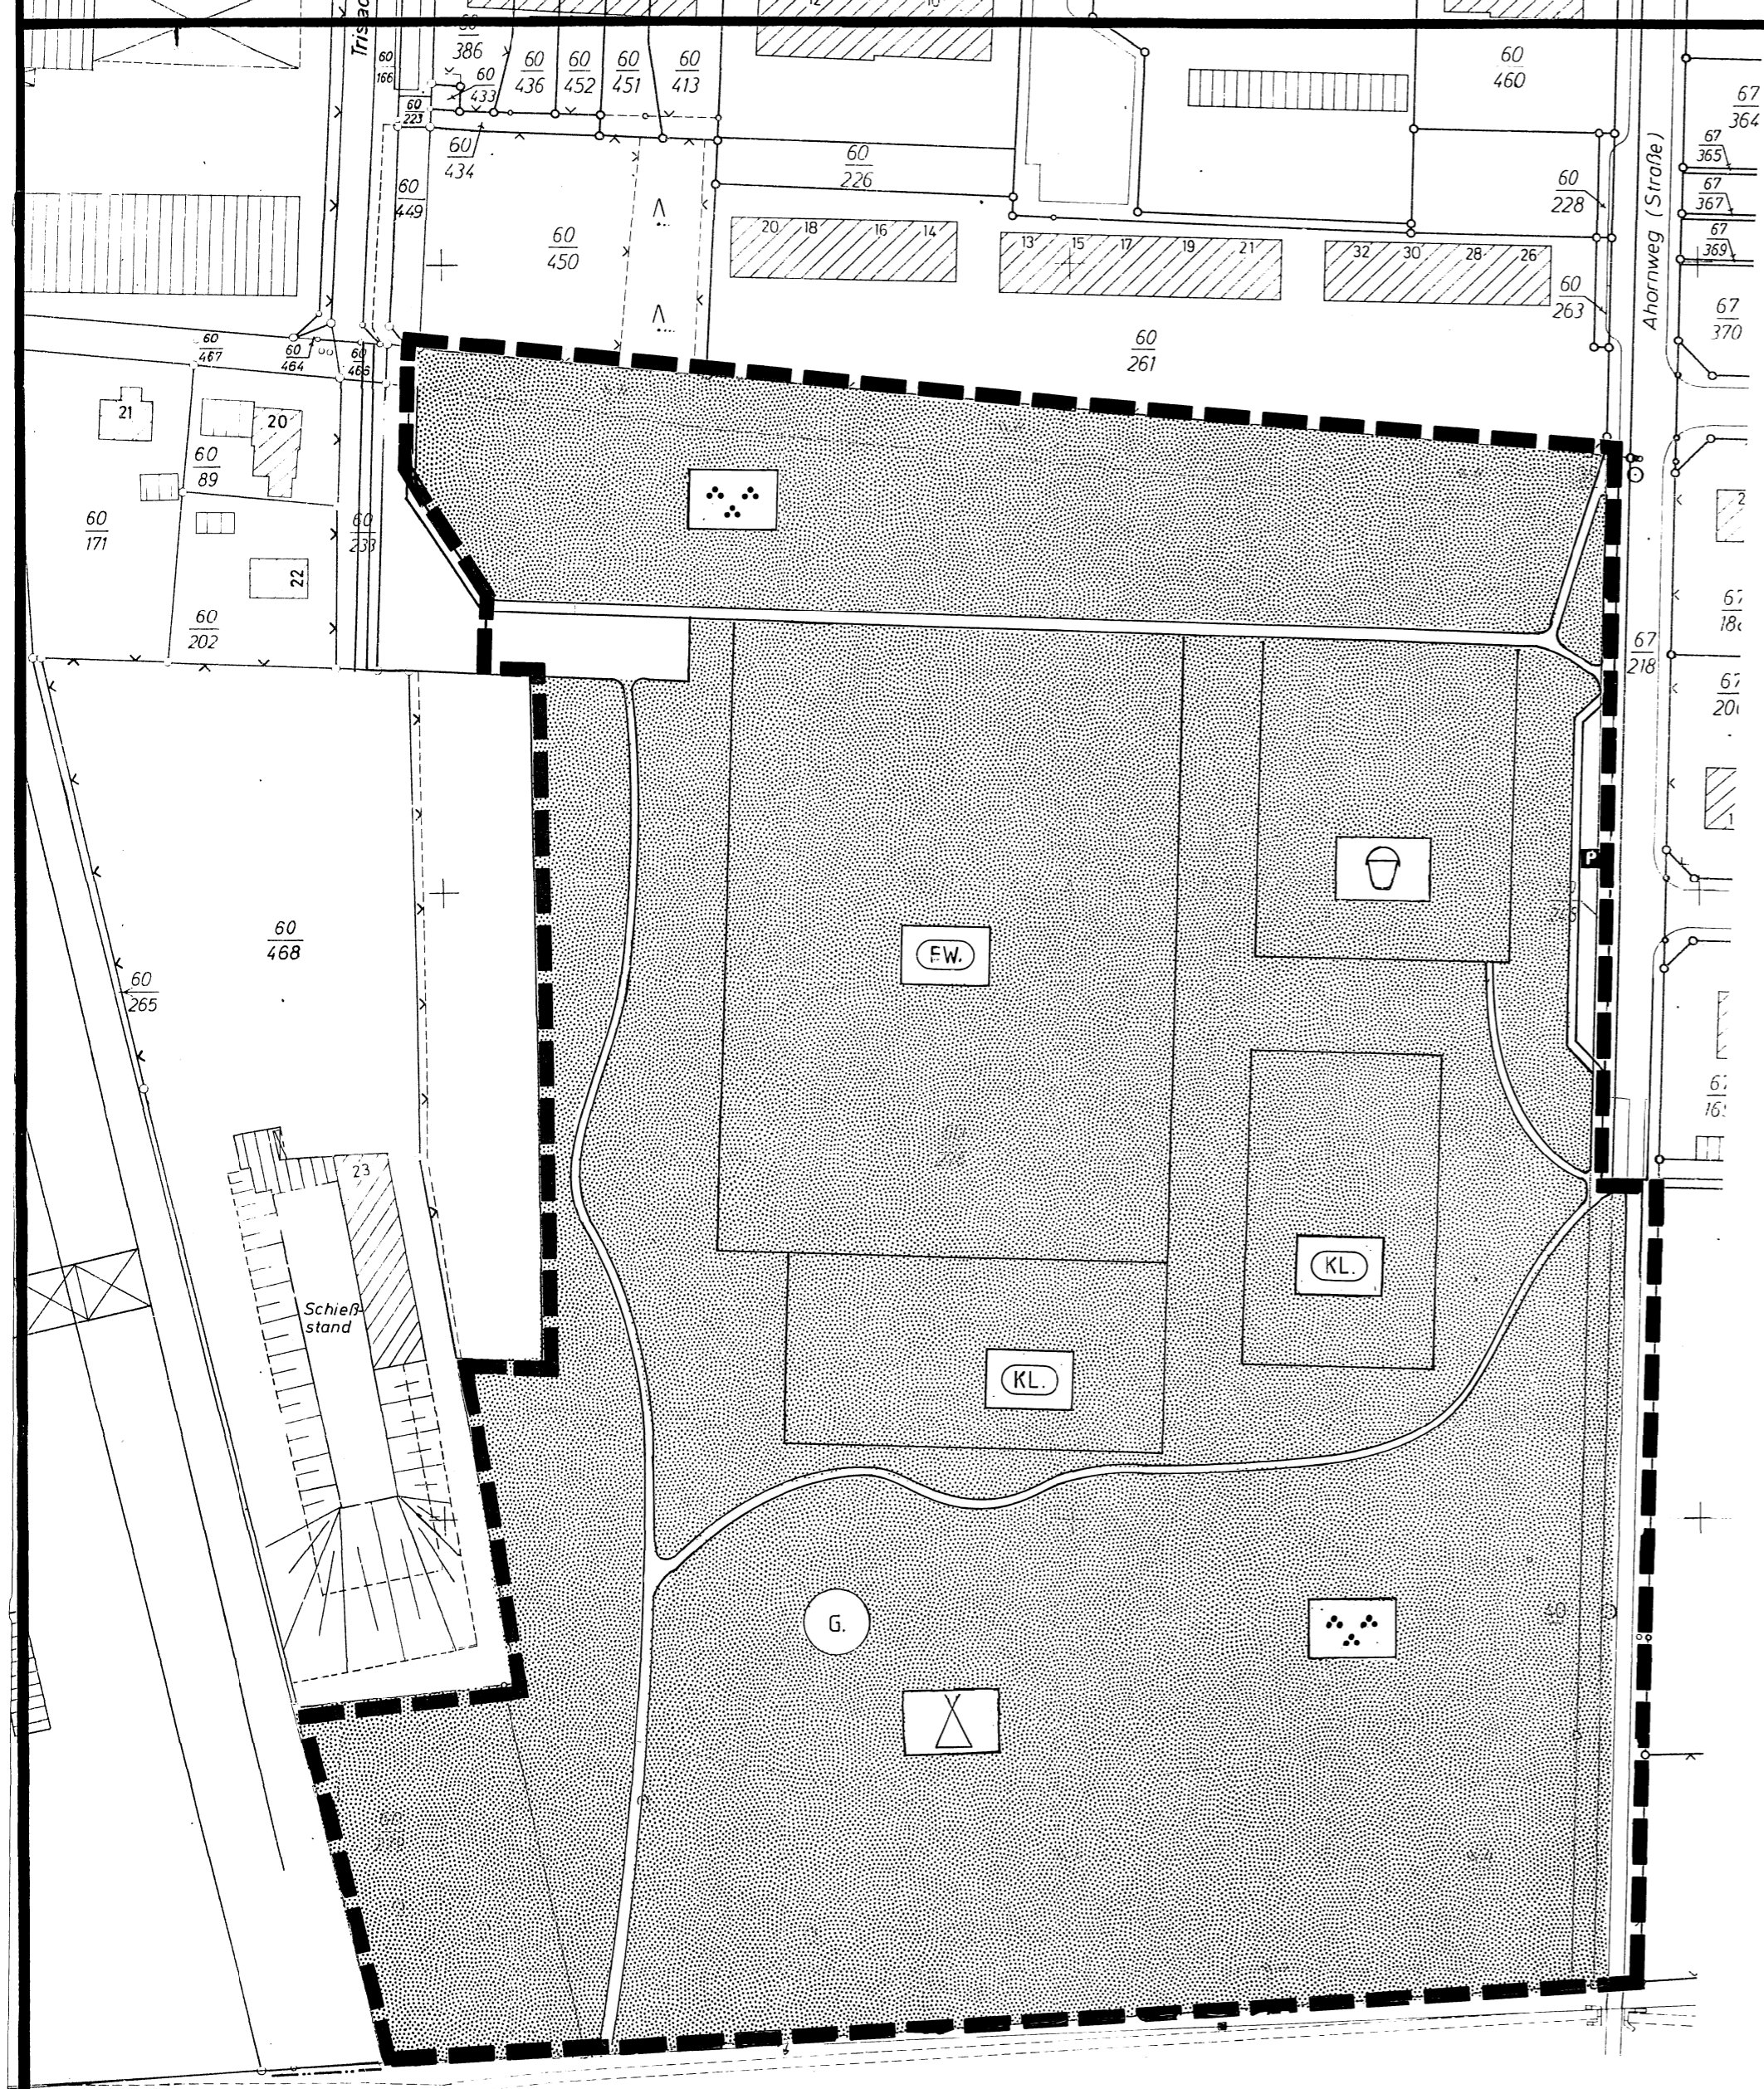

## PLANZEICHENERKLÄRUNG

- |  |   |                          |
|--|---|--------------------------|
|  | PARK ANLAGE   | } ÖFFENTLICHE GRÜNFLÄCHE |
|  | SPORTPLATZ : FUSSBALLWIESE                                    |                          |
|  | SPORTPLATZ : KLEINSPIELFELD                                   |                          |
|  | ZELTPLATZ   |                          |
|  | GRILLPLATZ  |                          |
|  | UMGRENZUNG DES RÄUMLICHEN GELTUNGSBEREICHES                   |                          |
|  | STRASSENVERKEHRSFLÄCHE  |                          |
|  | STRASSENBEGRENZUNGSLINE                                       |                          |
|  | STRASSENVERKEHRSFLÄCHE BESONDERER ZWECKBESTIMMUNG: PARKFLÄCHE |                          |
|  | FUSS- / WANDERWEG   |                          |

## HINWEIS

DIE NICHT GEÄNDERTEN FESTSETZUNGEN DES AM 31.8.1983 RECHTSVERBINDLICH GEWORDENEN BEBAUUNGSPLANES NR. 60 -TRISTACHER STRASSE- GILT AUCH FÜR DIESEN TEILBEREICH DES BEBAUUNGSPLANES.

DER TEILBEBAUUNGSPLAN IST MIT VERFÜGUNG DER GENEHMIGUNGSBEHÖRDE DEM LANDKREIS SOLTAU -FALLINGBOSTEL AZ. 61.31-610/134-24 G VOM HEUTIGEN TAGE GEM § 11 BBAUG GENEHMIGT.

SOLTAU 16.1.1986 (SIEGEL) IN VERTRETUNG  
GEZ. HACKENBERG

DIE GENEHMIGUNG DES TEILBEBAUUNGSPLANES IST GEM. § 12 BBAUG AM 27.3.1986 NR.3/1986 IM AMTSBLATT FÜR DEN LANDKREIS SOLTAU - FALLINGBOSTEL BEKANNTGEMACHT. DER TEILBEBAUUNGSPLAN IST DAMIT AM 27.3.1986 RECHTSVERBINDLICH GEWORDEN.

MUNSTER, DEN 14. 4. 1986



*H. Hackenberg*  
STADTDIREKTOR