
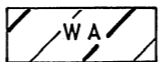


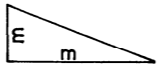


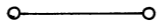
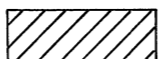
# STADT MUNSTER

## 1. ÄNDERUNGSPLAN ZUM BEBAUUNGSPLAN „SIEKSKAMP“ ORTSCHAFT BRELOH

### ZEICHENERKLÄRUNGEN MIT FESTSETZUNGEN

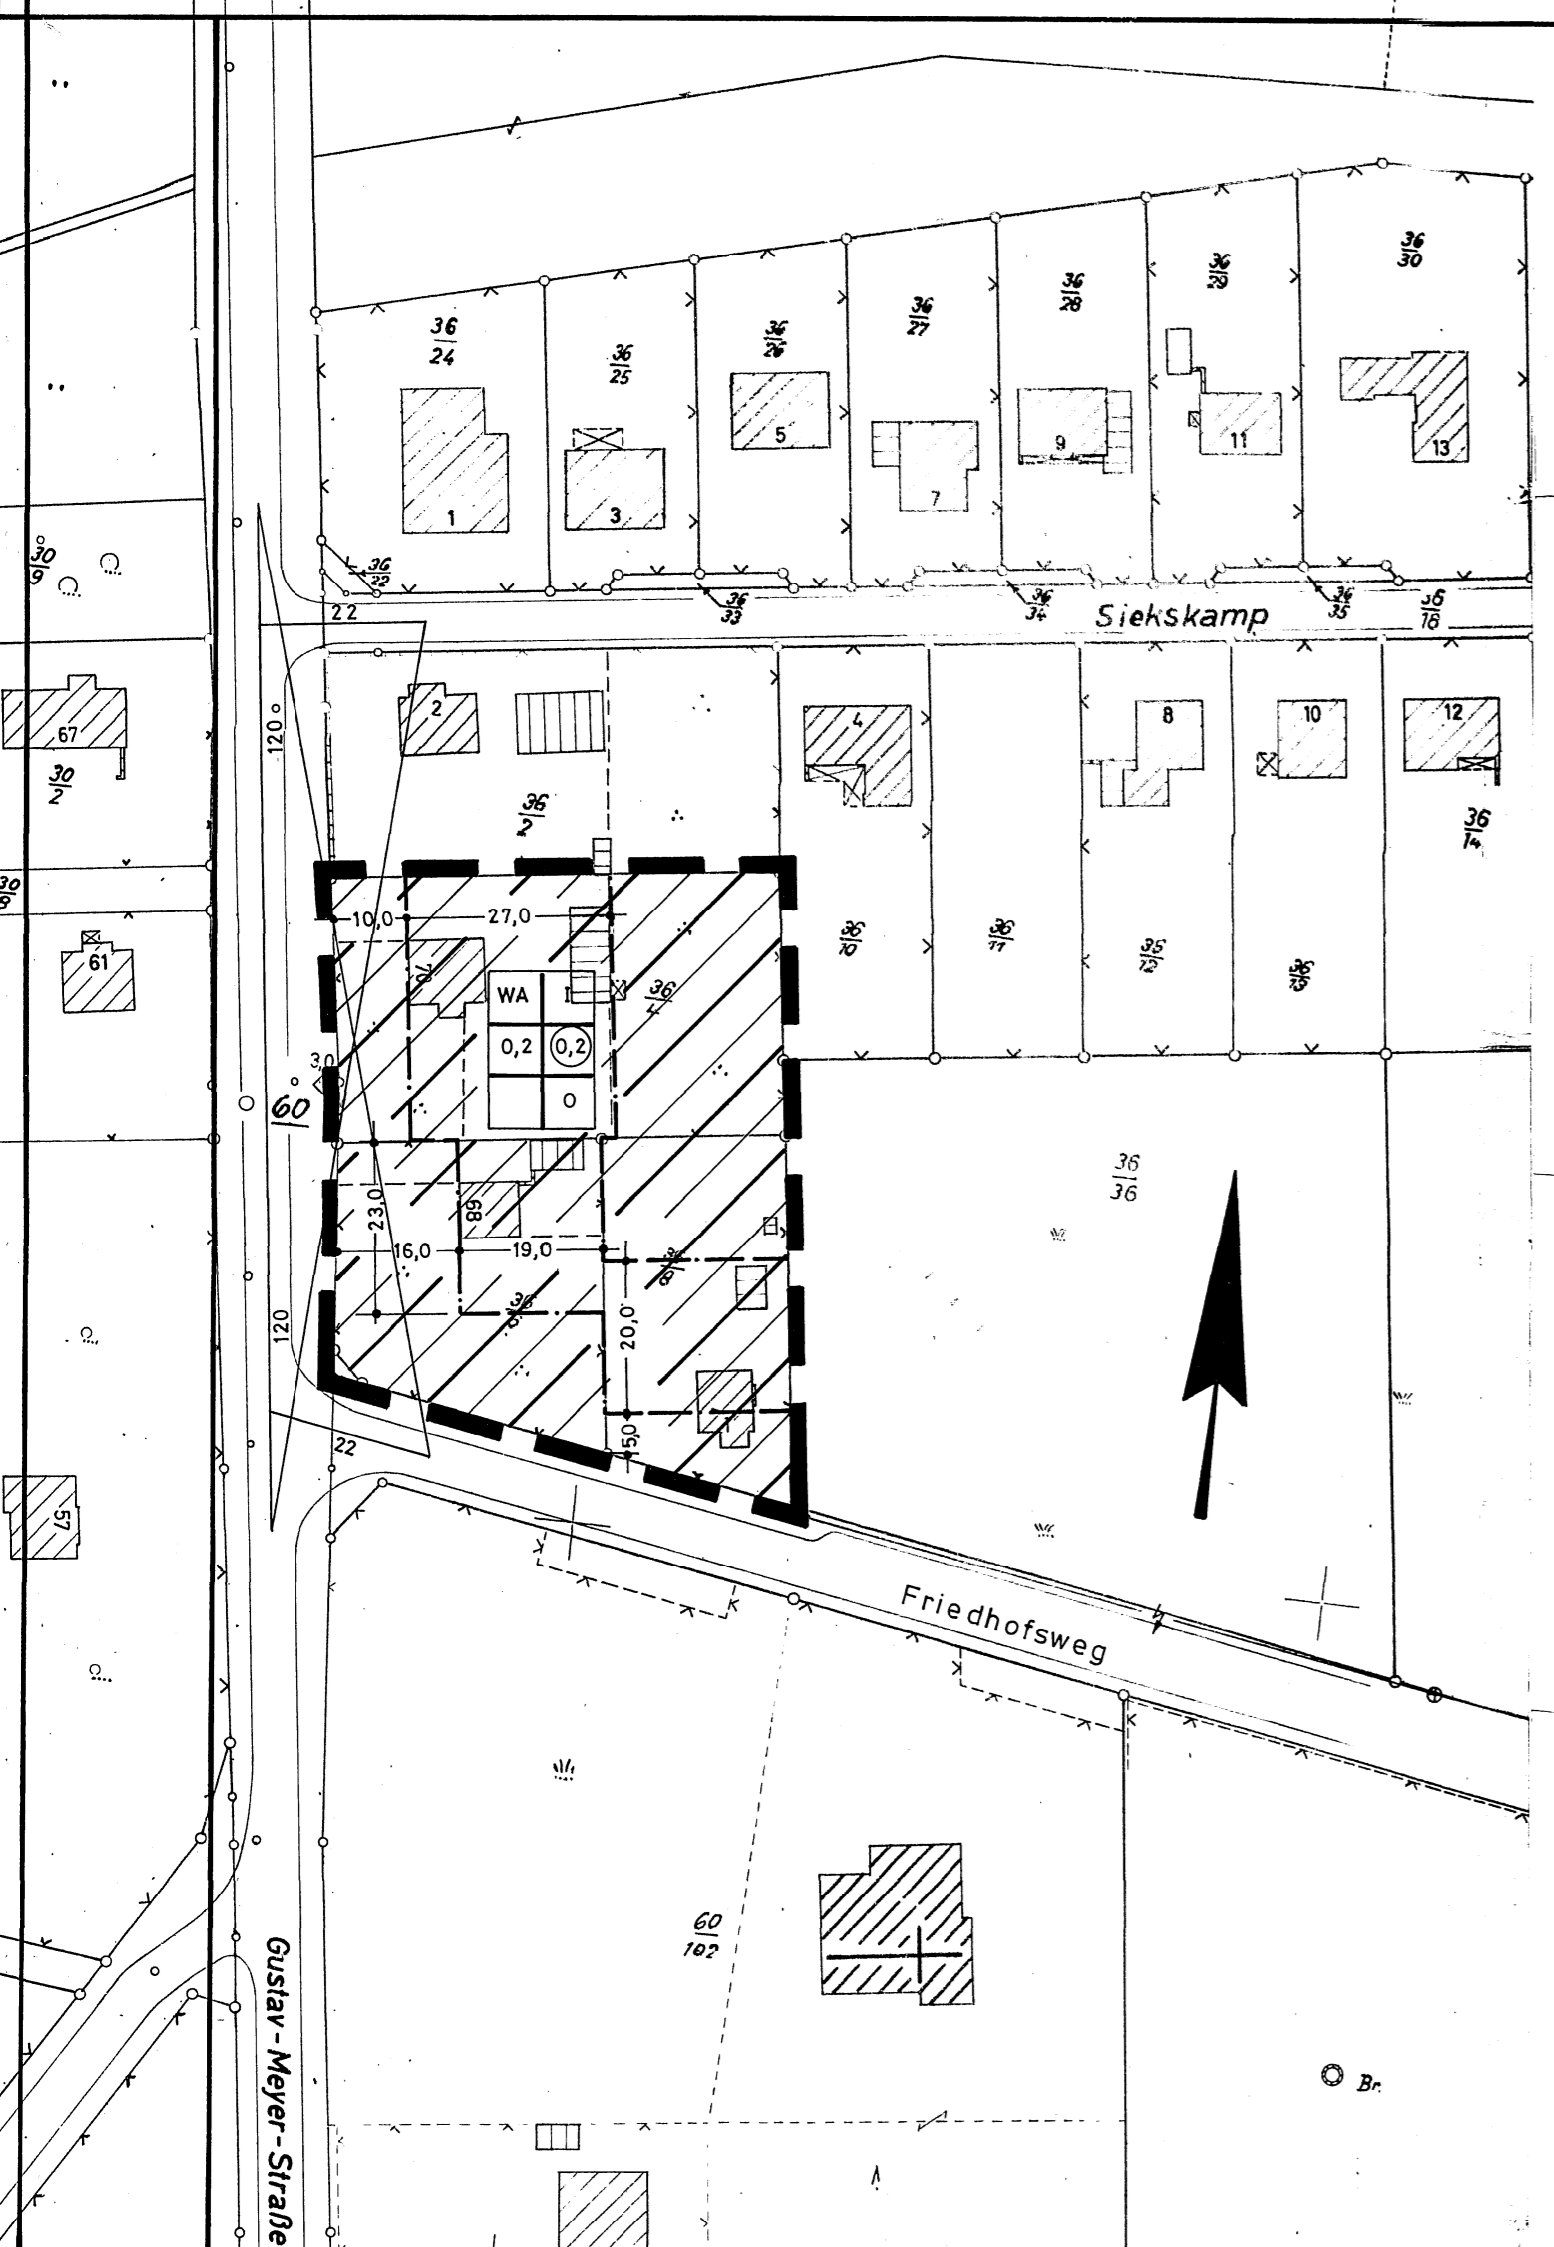
-  GRENZE DES ÄNDERUNGSGEBIETES
-  ALLGEMEINES WOHNGEBIET
- $1$   
 $0,2$   ZAHL DER VOLLGESCHOSSE (Z) ALS HÖCHSTGRENZE  
GRUNDFLÄCHENZAHL / GESCHOSSFLÄCHENZAHL
- $0$  OFFENE BAUWEISE
-  BAUGRENZE
-  SICHTDREIECK MIT SCHENKELLÄNGEN

### ZEICHENERKLÄRUNGEN OHNE FESTSETZUNGEN

-  VORHANDENE GRUNDSTÜCKSGRENZEN
-  VORHANDENE BEBAUUNG
- $\frac{36}{4}$  FLURSTÜCKSNUMMERN

### HINWEIS

DIE NICHT GEÄNDERTEN FESTSETZUNGEN DES AM 16.3.1965 RECHTSVERBINDLICH GEWORDENEN BEBAUUNGSPLANES „SIEKSKAMP“ GELTEN AUCH FÜR DIESEN 1. ÄNDERUNGSPLAN.



DEM VOM RAT DER STADT MUNSTER AM 21.4.1977 BESCHLOSSENEN 1. ÄNDERUNGSPLAN ZUM BEBAUUNGSPLAN „SIEKSKAMP“ HABEN DIE EIGENTÜMER DER BETROFFENEN UND BENACHBARTEN GRUNDSTÜCKE SOWIE DIE NACH § 2 ABS. 5 BBAUG BETEILIGTEN BEHÖRDEN UND STELLEN GEM. § 13 ABS. 2 BBAUG ZUGESTIMMT.



*Korow*  
STADTDIREKTOR

GEÄNDERT GEM. § 13 BBAUG UND ALS SATZUNG GEM. § 10 BBAUG UND § 6 NGO VOM RAT DER STADT MUNSTER AM 9.6.1977 BESCHLOSSEN.



*B. J. ...*  
BÜRGERMEISTER  
*Korow*  
STADTDIREKTOR

DER 1. ÄNDERUNGSPLAN ZUM BEBAUUNGSPLAN „SIEKSKAMP“ IST GEM. § 13 BBAUG OHNE AUSLEGUNG UND GENEHMIGUNG MIT DER BEKANNTGABE DER SATZUNG IM AMTSBLATT FÜR DEN LANDKREIS SOLTAU AM 30.7.1977 RECHTSWIRKSAM.



*Korow*  
STADTDIREKTOR