

GEMEINDE BRELOH KREIS SOLTAU BEBAUUNGSPLAN „HORNHEIDE TEIL 3a“ M. 1:1000

PLANUNTERLAGE KATASTERPLAN M. 1:1000

AUSGARBEITET IM AUFTRAG UND EINVERNEHMEN MIT DER GEMEINDE BRELOH

ISERNHAGEN NB SÜD, AM 23., 25.11.1964 u. 26.2.1965
DER PLANVERFASSER RUDOLF SANDER

ES WIRD HIERMIT BESCHIEINIGT, DASS DER PLAN VERMESSUNGSTECHNISCH EINWANDFREI IN DIE ÖRTLICHKEIT ÜBERTRAGEN WERDEN KANN. SOLTAU, DEN.....1966.
DAS KATASTERAMT:.....1966.

ÖFFENTLICH AUSGELEGT GEMASS § 2 (b) DES B.BAUG. IN DER ZEIT VOM... 6. DEZEMBER... 1965 BIS ZUM... 12. JANUAR... 1966 AUFGRUND DER BEKANNTMACHUNG VOM... 26. NOVEMBER... 1965 BRELOH, DEN.....1966.

GEMEINDEDIREKTOR



DIESER PLAN WURDE GEM. § 6 DER NDS. GEMEINDE-ORDNUNG VOM 4.3.55 (BGVL. S. 55) § 2 (1) UND 10 DES B.BAUG. VOM 23.6.60 (BGBL. I. S. 347) VOM RAT DER GEMEINDE BRELOH ALS SATZUNG BESCHLOSSEN AM... EINE BEGRÜNDUNG IST DIESEM PLAN BEIGEFÜGT. BRELOH, DEN... DER VERWALTUNGS-AUSSCHUSS:

BÜRGERMEISTER GEMEINDEDIREKTOR

DER LANDKREIS SOLTAU HAT KEINE BEDENKEN

DER OBERKREISDIREKTOR

RAUM FÜR GENEHMIGUNGSVERMERK DES REGIERUNGSPRÄSIDENTEN

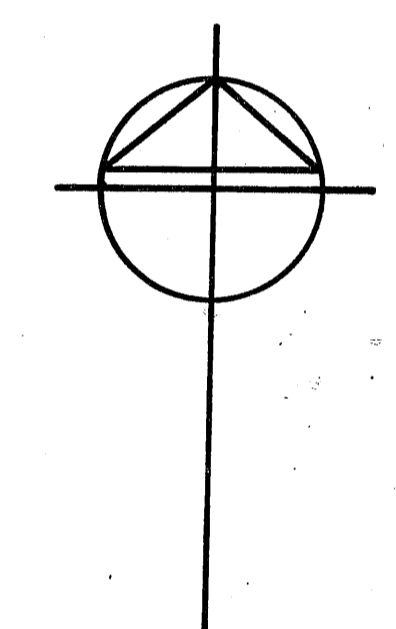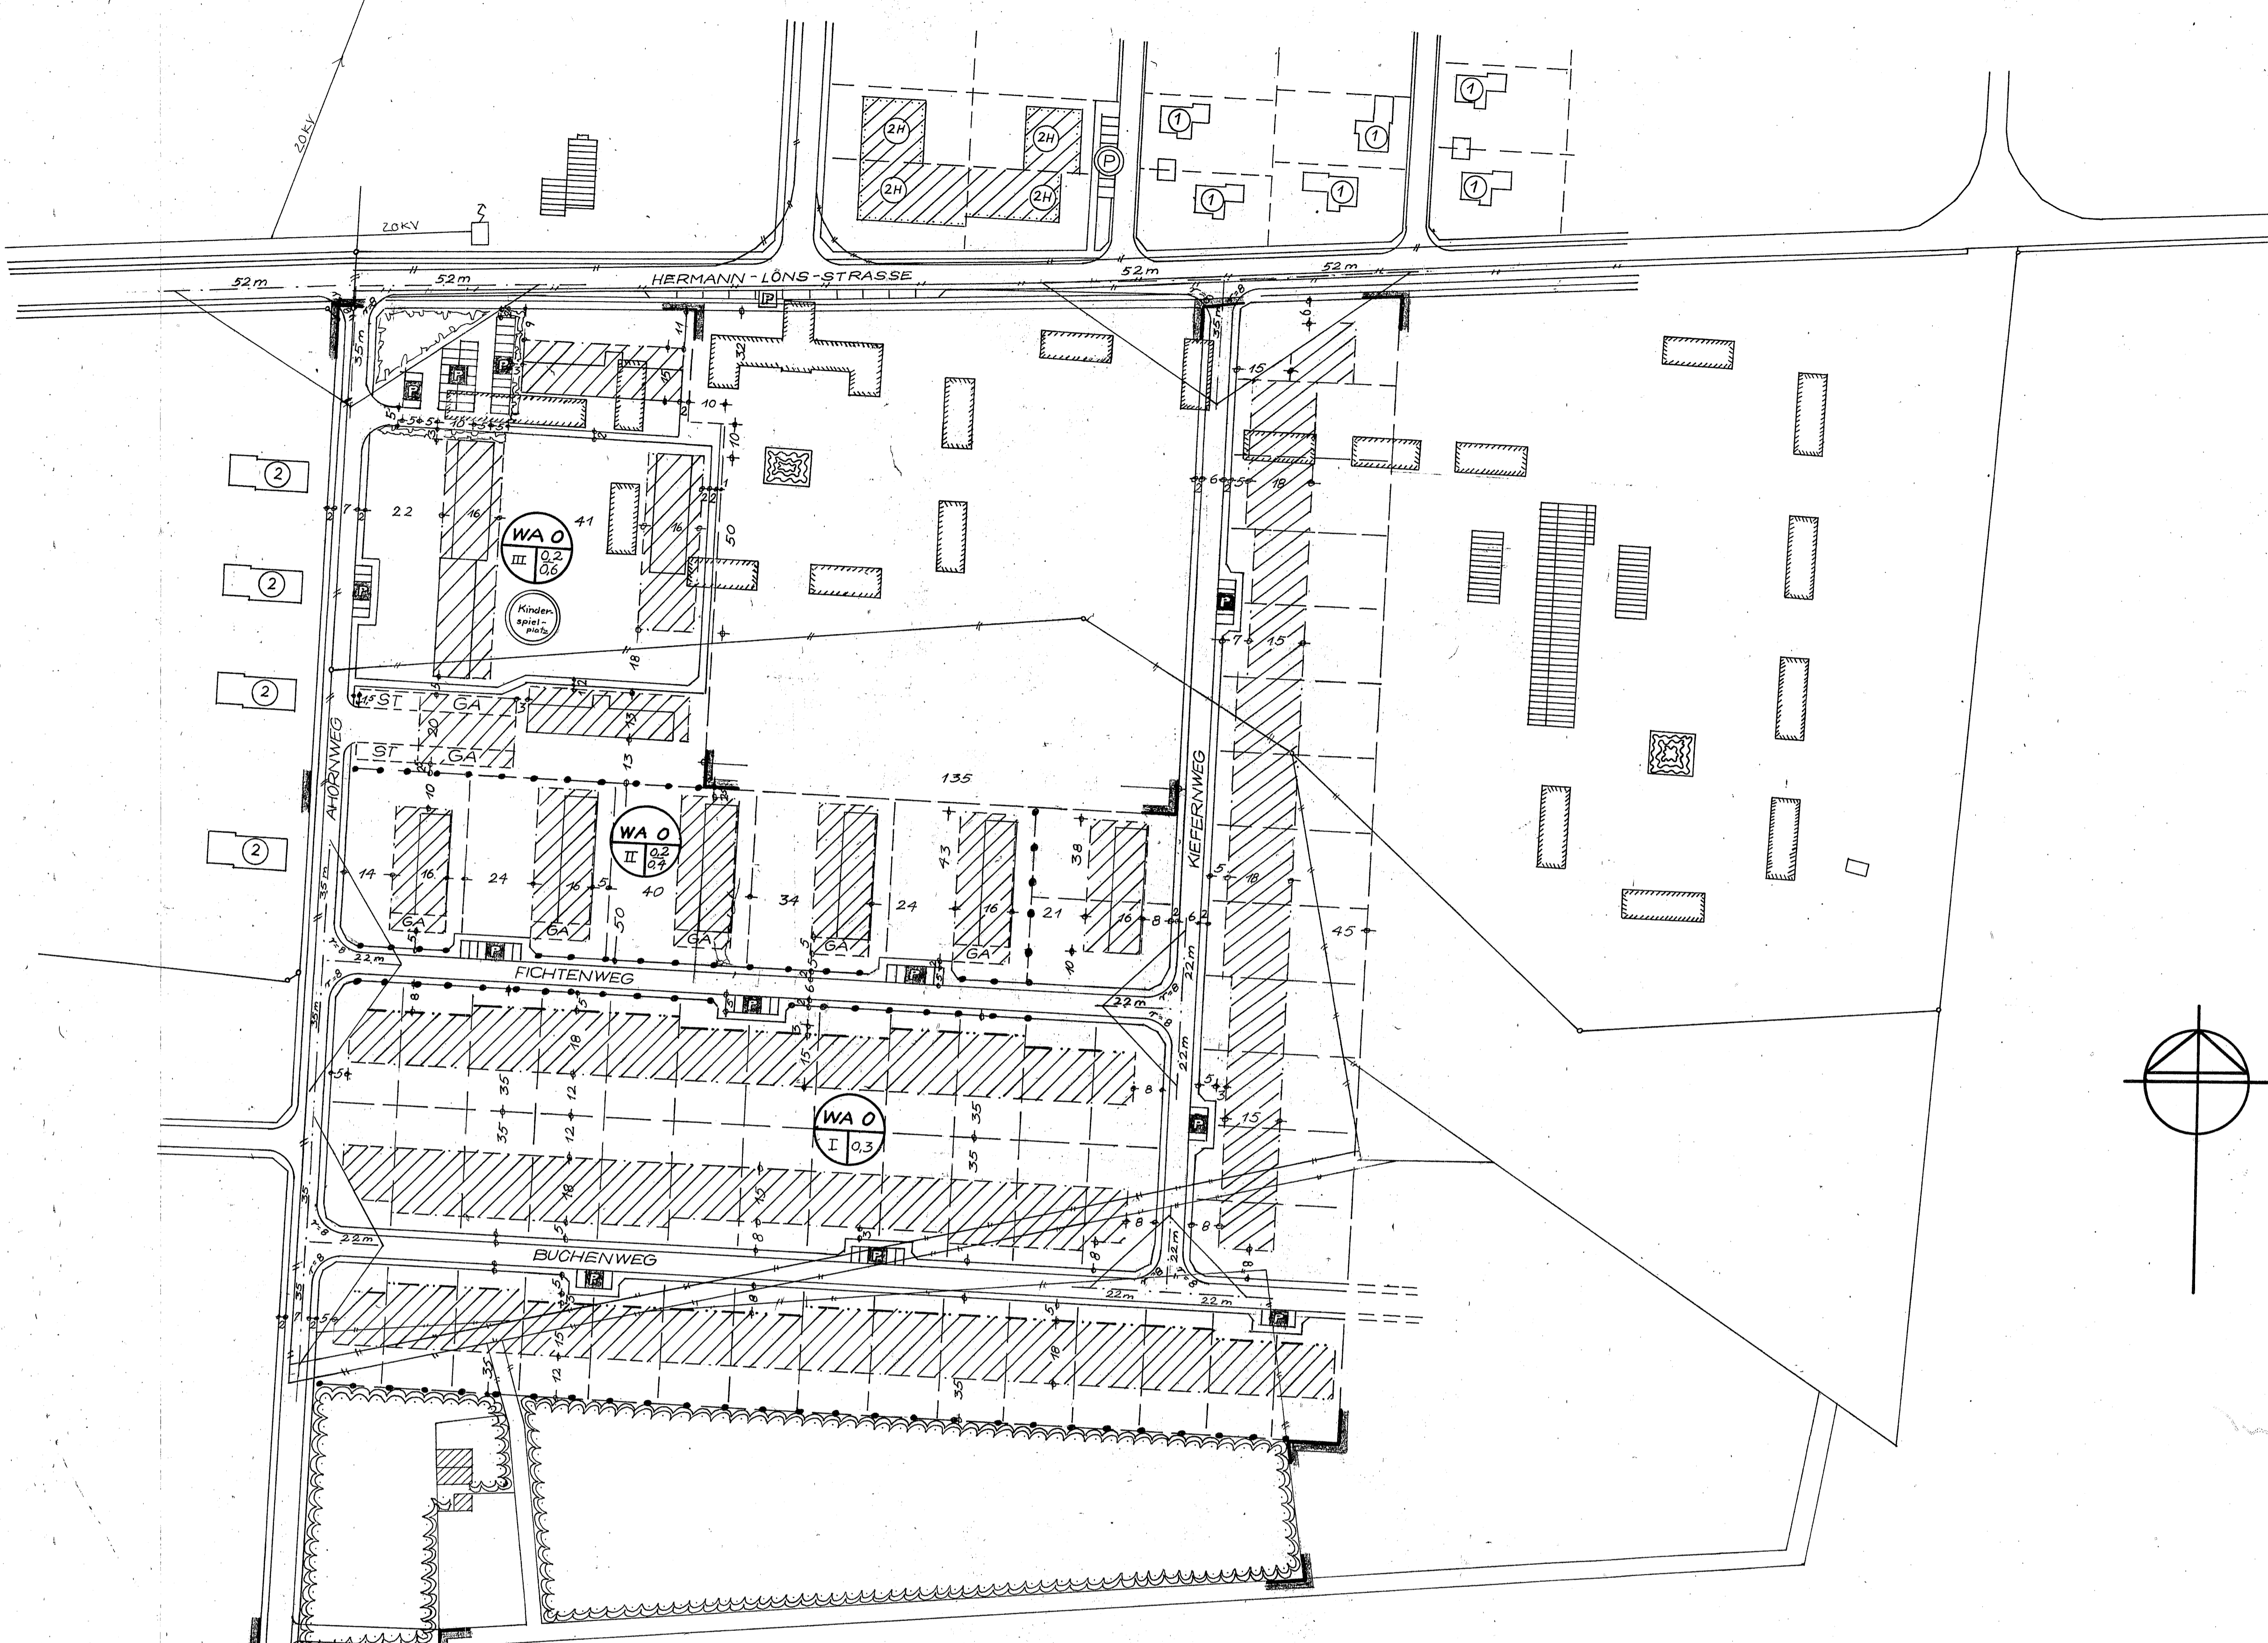

- PLANZEICHEN:**
- A) VERBINDLICHE FESTSETZUNGEN:**
- 1) GRENZE DES PLANBEREICHS
 - 2) STRASSEN-BEGRENZUNGSLINIE
 - 3) ZWINGENDE BAULINIE
 - 4) BAUGRENZE
 - 5) ÜBERBAUBARE FLÄCHE
 - 6) PRIVATE FREIFLÄCHE
 - 7) ÖFFENTLICHE FREIFLÄCHE
 - 8) ÖFF. VERKEHRSFLÄCHE
 - 9) FLÄCHE FÜR GARAGEN, -ST STELLPLATZE
 - 10) ZAHL DER VOLLGESCHOSSE, HÖCHSTGR.
 - 11) DACHGESCHOSSAUSBAU ALS AUSNAHME GEM. § 31 ABS. 1 B.BAUG. MÖGL. WENN FÜR ALLE WOHNUNGEN ABSTELL- UND TROCKENRAUME VORHANDEN SIND
 - 11a) ZU SCHUTZENDE BAUME

- 12) GEPLANTE PARKFLÄCHEN
- 13) KINDERSPIELPLATZ, GEPLANT
- 14) SICHTWINKEL - VON JEDLICHER SICHT-BEHINDERUNG ÜBER 80CM HÖHE FREIZUHALTENDE FLÄCHE
- 15) ALLGEM. WOHNGEBIET, OFFENE BAUWEISE - GRUNDFLÄCHENZAHL, GESCHOSSFL. ZAHL
- 16) ALLGEM. WOHNGEBIET, OFFENE BAUWEISE - GRUNDFLÄCHENZAHL, GESCHOSSFL. ZAHL, GESCHOSSZAHL (HÖCHSTGRENZE)
- 17) ALLGEM. WOHNGEBIET, OFFENE BAUWEISE - GESCHOSSFLÄCHENZAHL
- 18) ABGRENZUNG DER GEBIETE MIT UNTERSCHIEDLICHEN FESTSETZUNGEN

- B) SONSTIGE EINTRAGUNGEN:**
- 1) VORHANDENE GRENZE
 - 2) AUFZUHEBENDE GRENZE
 - 3) NEUE GRENZE
 - 4) VORHANDENE BEBAUUNG
 - 5) GEPLANTE BEBAUUNG
 - 6) VORHANDENE BARACKE, ABRUCH

ÖFFENTLICH AUSGELEGT GEMASS § 12 DES B.BAUG. AUFGRUND DER BEKANNTMACHUNG VOM... 1966. MIT AUSHANG VOM... 1966. BIS ZUM... 1966. BRELOH, DEN... 1966.

GEMEINDEDIREKTOR